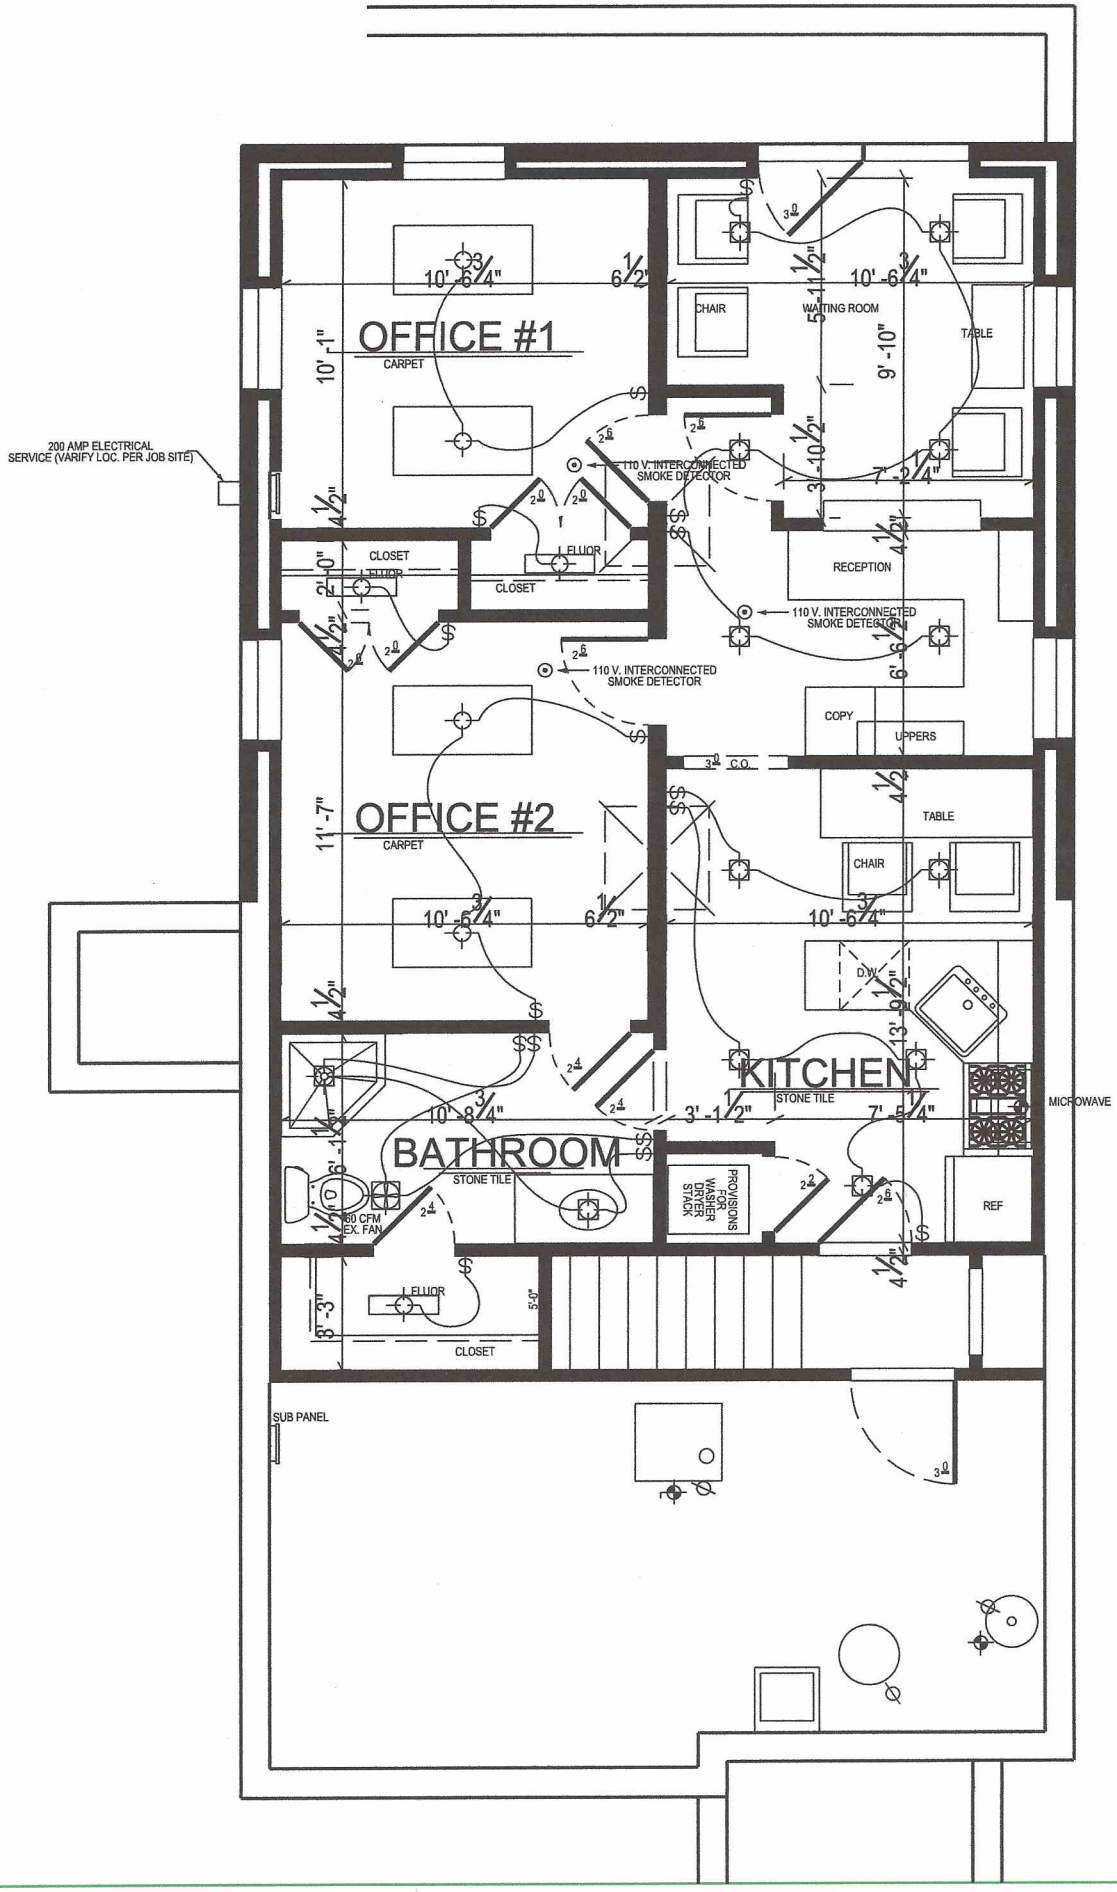
OFFICE #1
CARPET
10' -6 3/4"
6 1/2"
10' -1"
4 1/2"
CHAIR
WAITING ROOM
5' -11 1/2"
10' -6 3/4"
9' -10"
TABLE
200 AMP ELECTRICAL SERVICE (VARIFY LOC. PER JOB SITE)
110 V. INTERCONNECTED SMOKE DETECTOR
3' -10 1/2"
7' -2 1/4"
CLOSET
FLUOR
2' -0"
CLOSET
RECEPTION
110 V. INTERCONNECTED SMOKE DETECTOR
6' -6 1/2"
110 V. INTERCONNECTED SMOKE DETECTOR
COPY
UPPERS
C.O.
OFFICE #2
CARPET
11' -7"
TABLE
CHAIR
10' -6 3/4"
6 1/2"
10' -6 3/4"
D.W.
13' -9 1/2"
KITCHEN
STONE TILE
MICROWAVE
10' -8 3/4"
3' -1 1/2"
7' -5 1/4"
BATHROOM
STONE TILE
PROVISIONS FOR WASHER DRYER STACK
REF
60 CFM EX. FAN
FLUOR
5' -3"
5'-0"
CLOSET
SUB PANEL