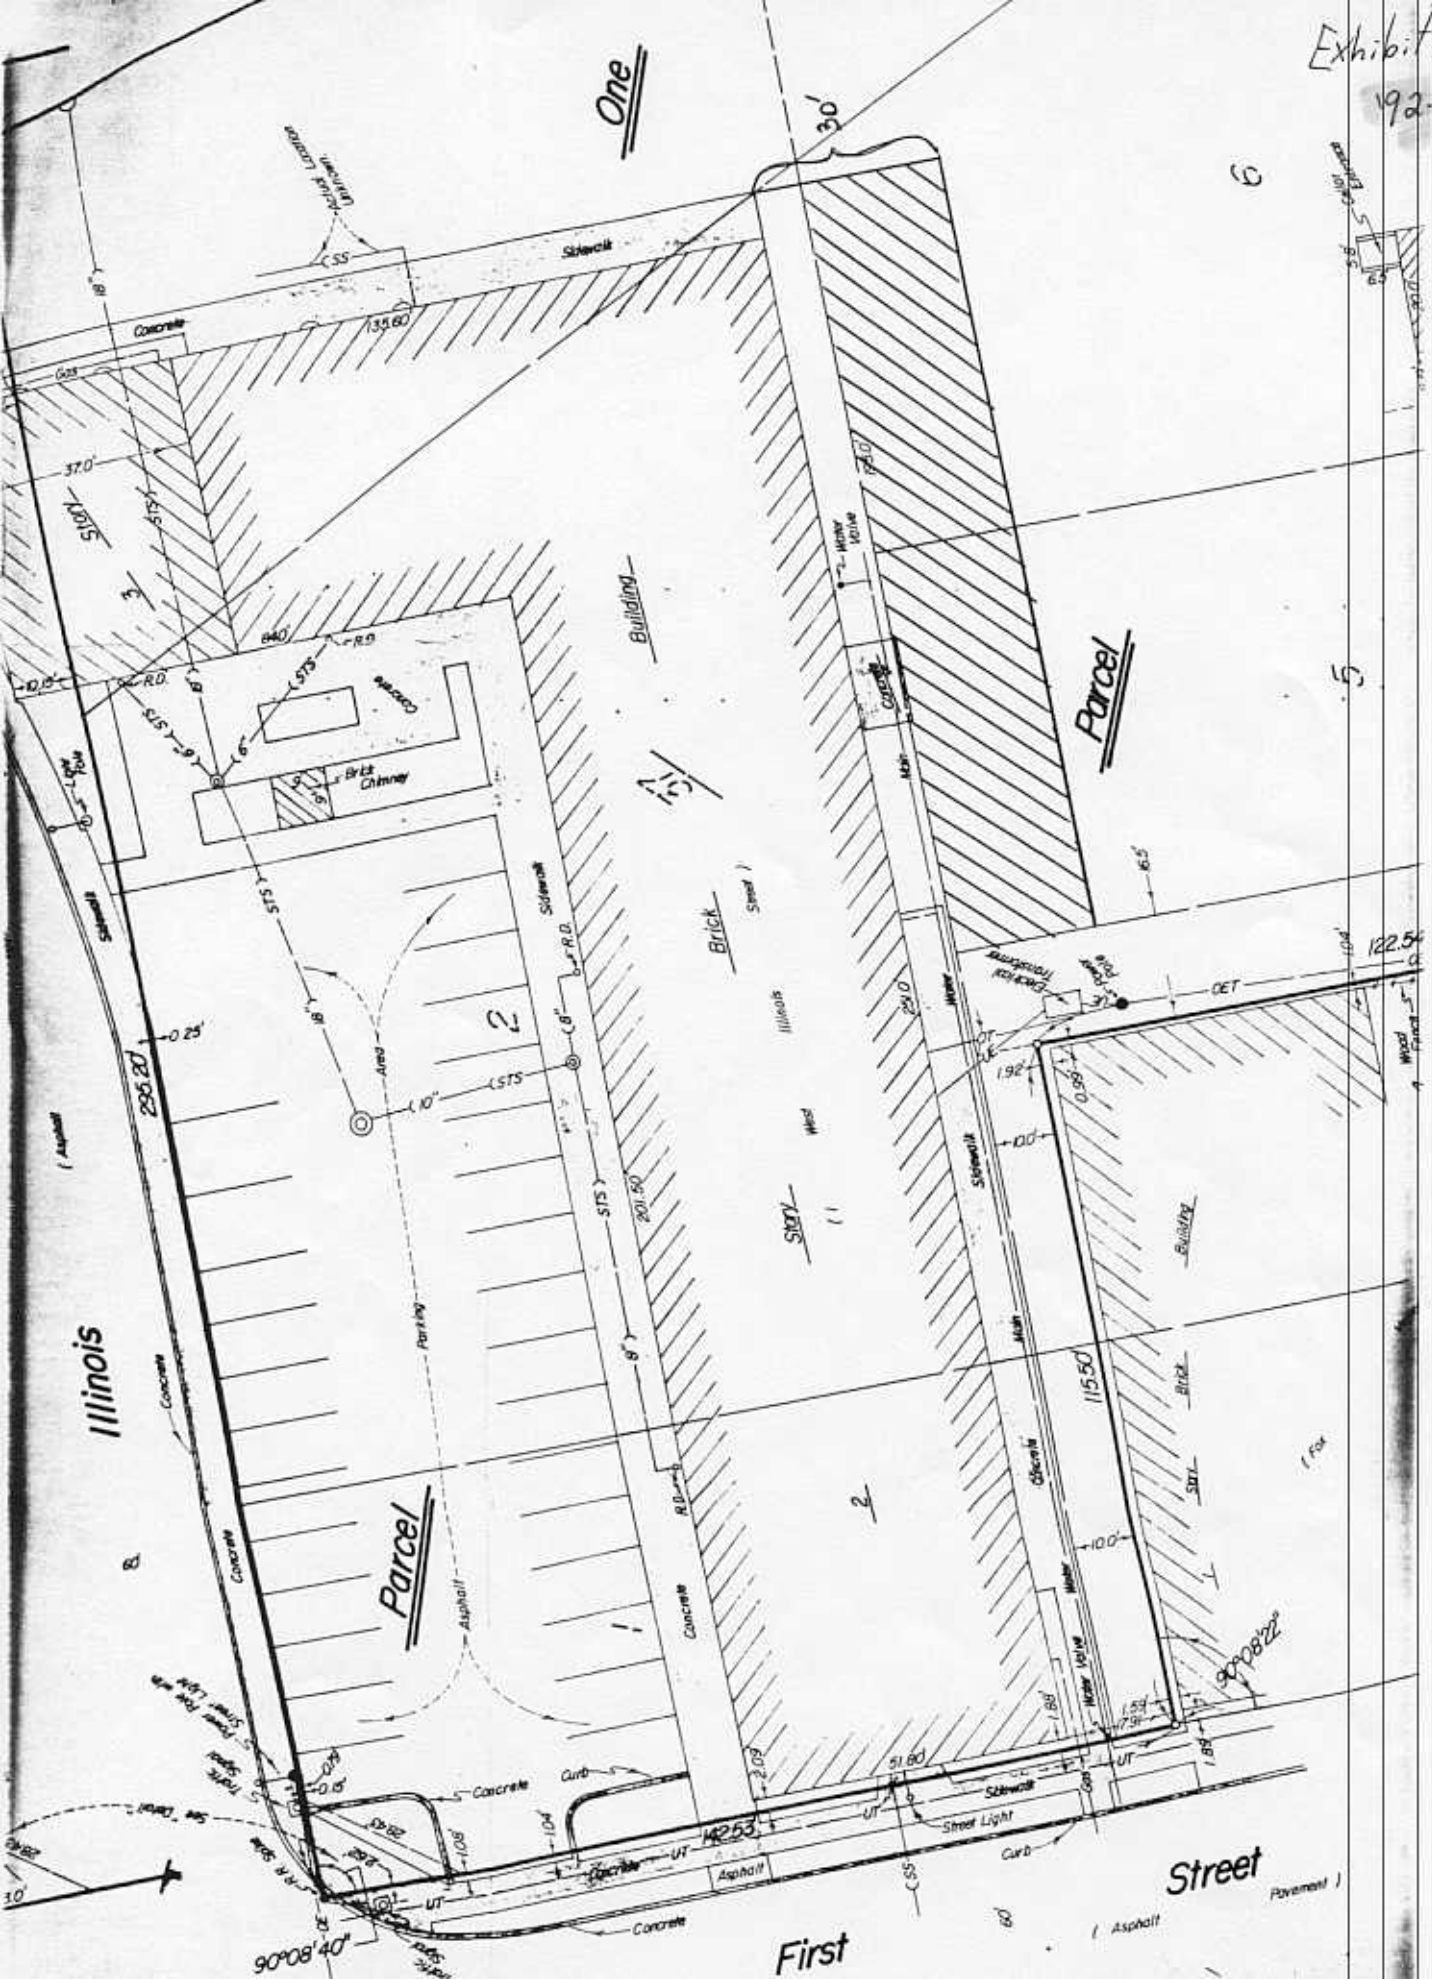Exhibit E
192-M-54